


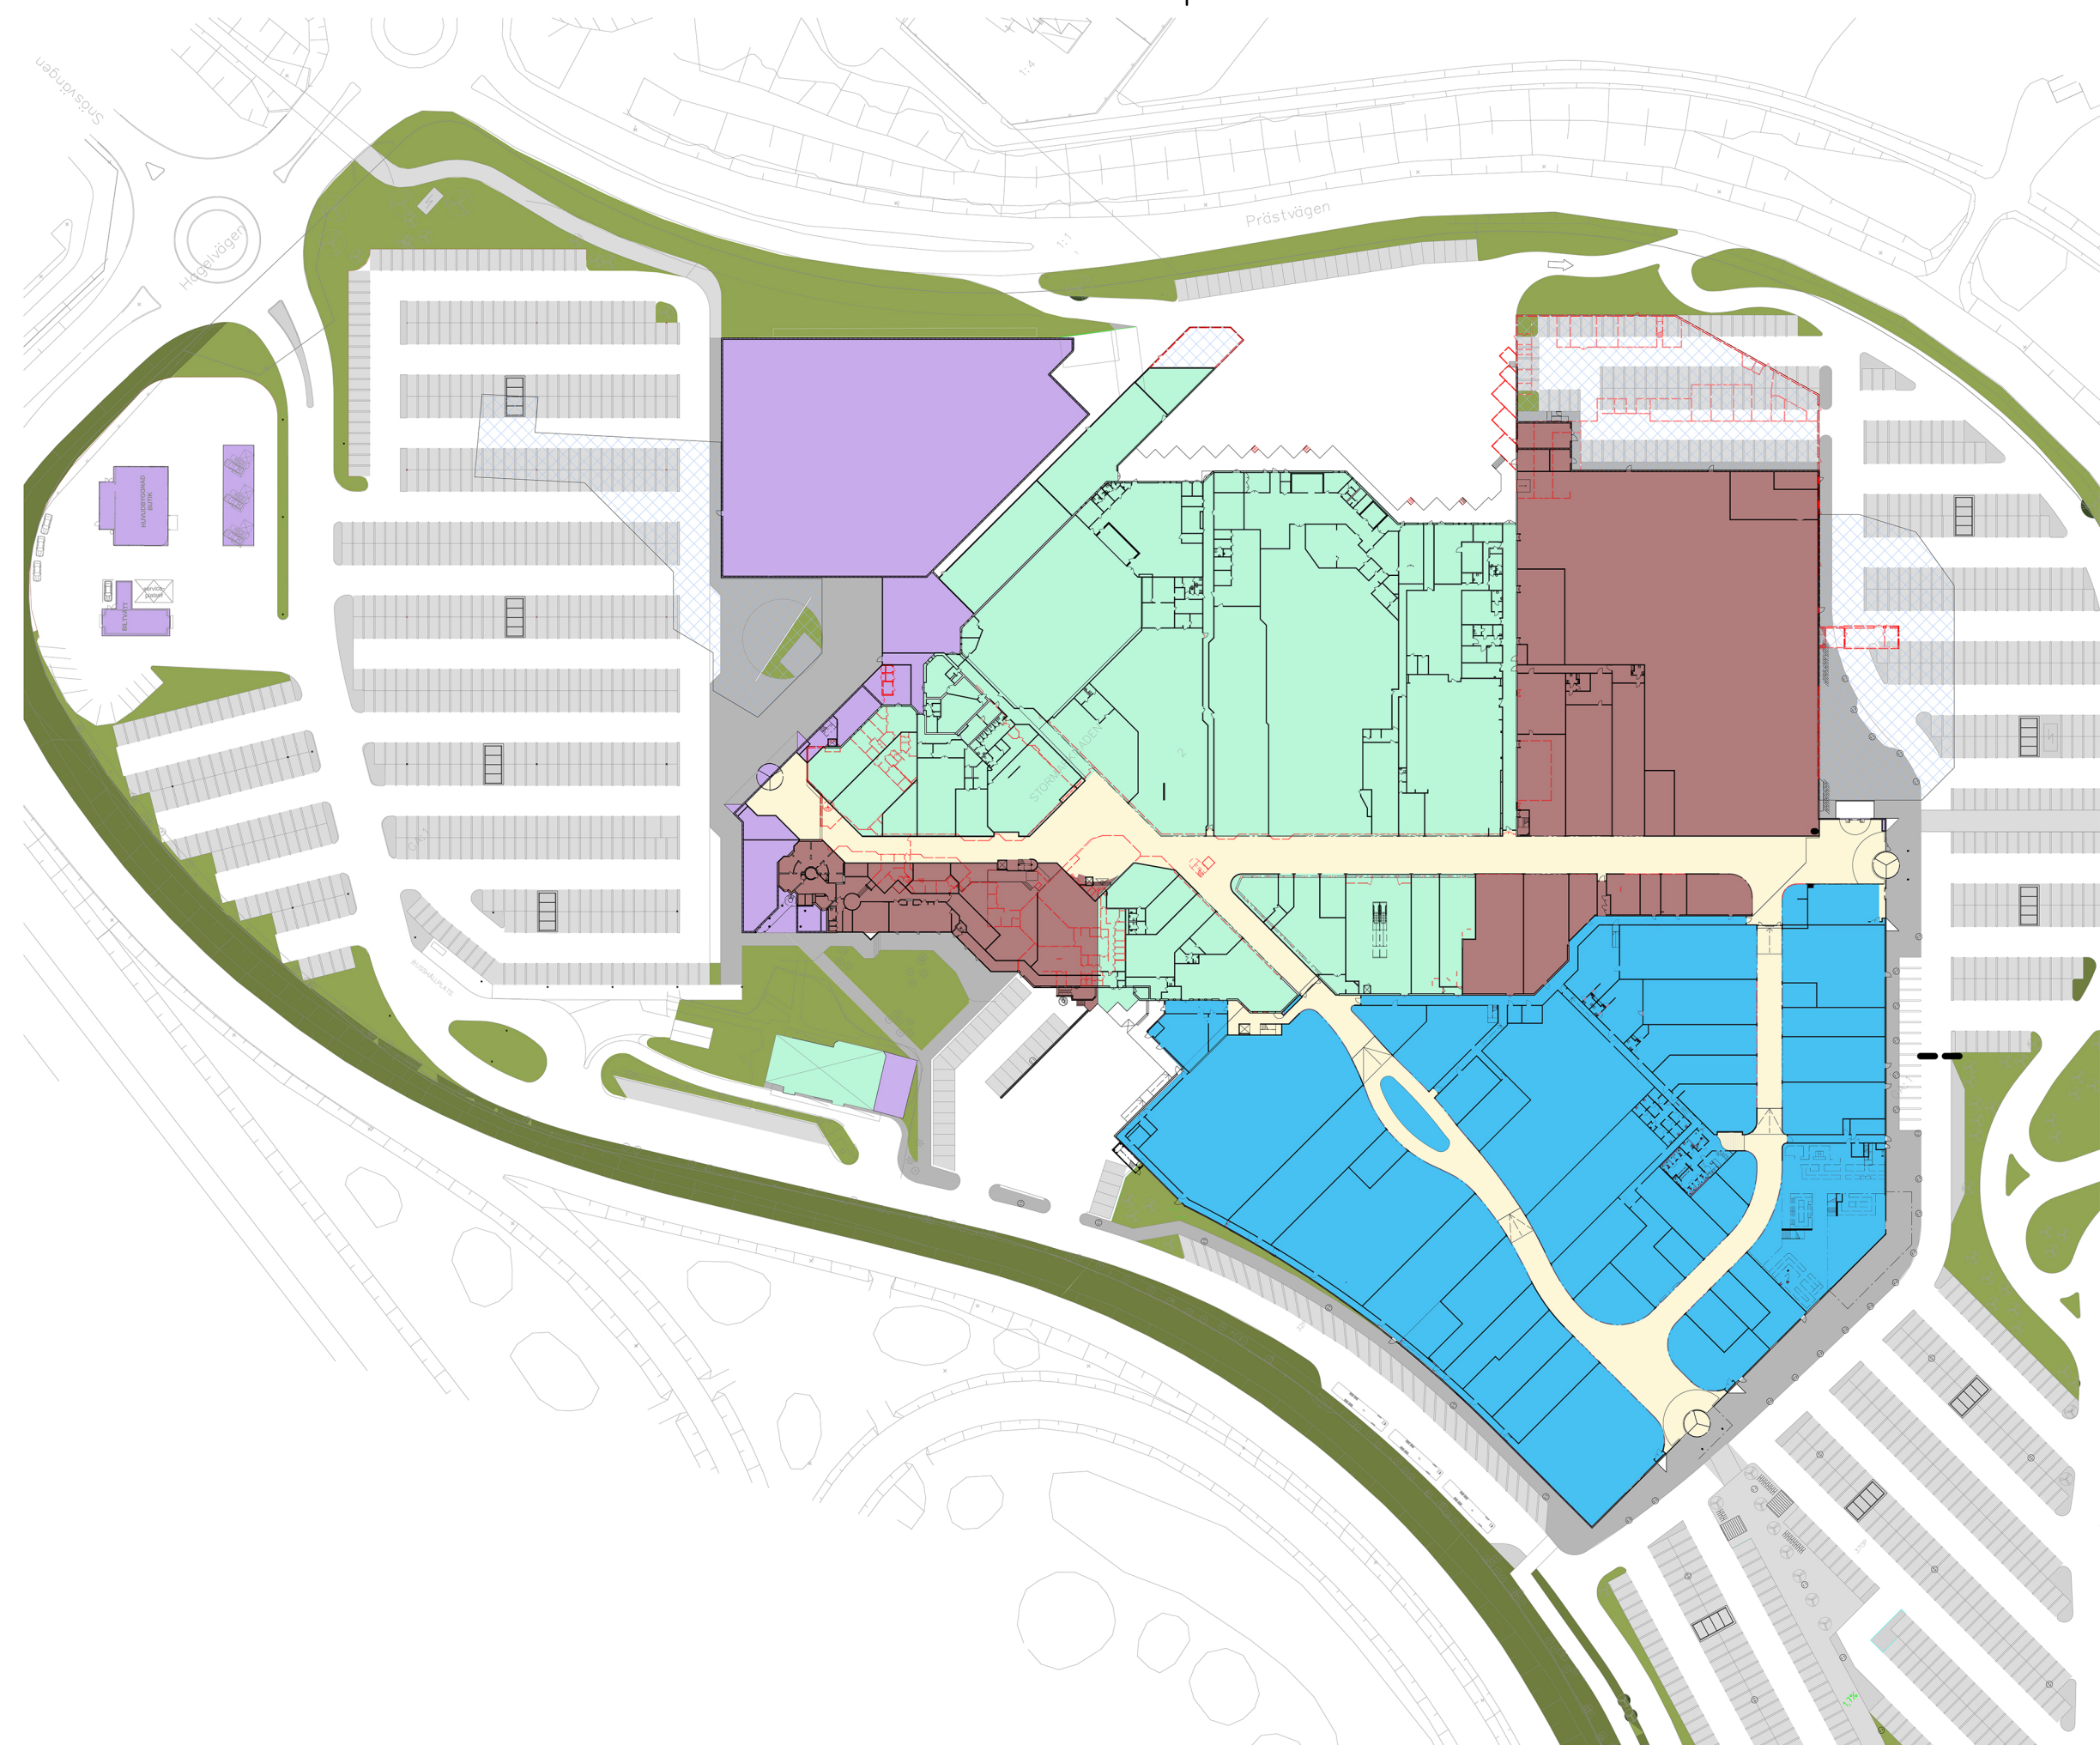

- NEW AREAS
- NEW AREAS
- REFURBISHED AREAS
- DEMOLISHED AREAS
- KEPT FOUNDATION OTHERWISE NEW AREAS



2015-11-10

BET	ÄNDRINGEN AVSER	DATUM	SIGN
HANDLING			
DEVELOPMENT OVERVIEW			
EUROSTOP HALMSTAD OM- OCH TILLBYGGNAD			
EUROCOMMERCIAL SHOPPING CENTRES			
✗ A	ÅGREN	031-20 10 40	
K	VBK	031-703 35 00	
V	BENGT DAHLGREN	031-720 25 00	
E	BA ELTEKNIK	0300-725 60	
M	ÅF	010-505 00 00	
UPPDRAG NR 1111		RITADKONSTR. AV Author	HANDLÄGGARE M Seeman
DATUM		ANSVARIG	
Om- och tillbyggnad Project Overview			
BILDA A1 A3	RITNINGENUMMER A-80.1-016		BET